



Wohnbauprojekt Kaindorf an der Sulm 8430

Maßstab 1:50
0 1 2 5m

Lage der Wohnung in der Anlage

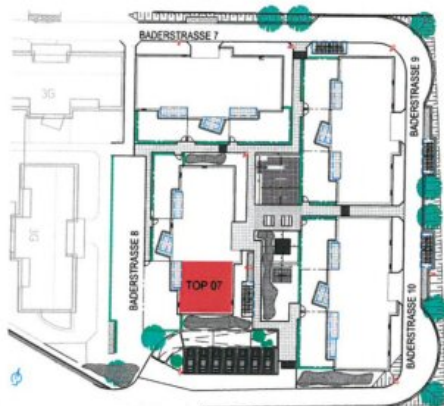

Lage der Wohnung im Haus 8

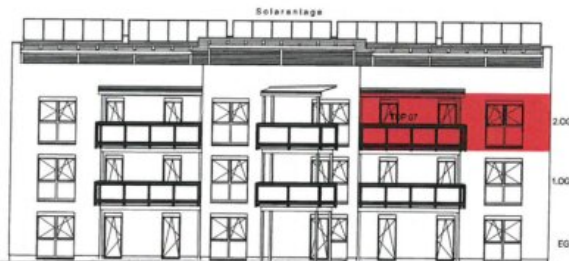

ANSICHT SÜD


ÄNDERUNGEN VORBEHALTEN! FÜR DIE ANFERTIGUNG VON EINBAUMÖBELN SIND NATURMASSE ZU NEHMEN KÖNNEN SIND NICHT FÜR DIE BESTELLUNG VON EINBAUMÖBELN VERWENDBAR. EINBAUMÖBEL NICHT AN AUSSENWÄNDE STELLEN, DA GEFÄHR VON SCHIMMELBILDUNG. DIE DARGESTELLTEN HEIZKÖRPER KÖNNEN IN LAUFE DER AUSFÜHRUNGSPLANUNG IN BEZUG AUF POSITION, DIMENSION UND ANZAHL ÄNDERUNGEN UNTERLIEGEN. HEIZKÖRPER DÜRFEN NICHT VERBAUT WERDEN. KÜCHE UND WM NUR ANSCHLÜSSE VORHANDEN. ELEKTROSYMBOLE: SIEHE LEGENDENPLAN

Baderstrasse 8 TOP 07 / 2. Obergeschoss

VORZIMMER	12,37m²
ZIMMER	13,18m²
WOHNKÜCHE	30,57m²
SCHLAFZIMMER	13,39m²
BAD	6,33m²
WC	2,16m²

WOHNNUTZFLÄCHE 78,00m²

BALKON 9,24m²
KELLERABTEIL 9,39m²

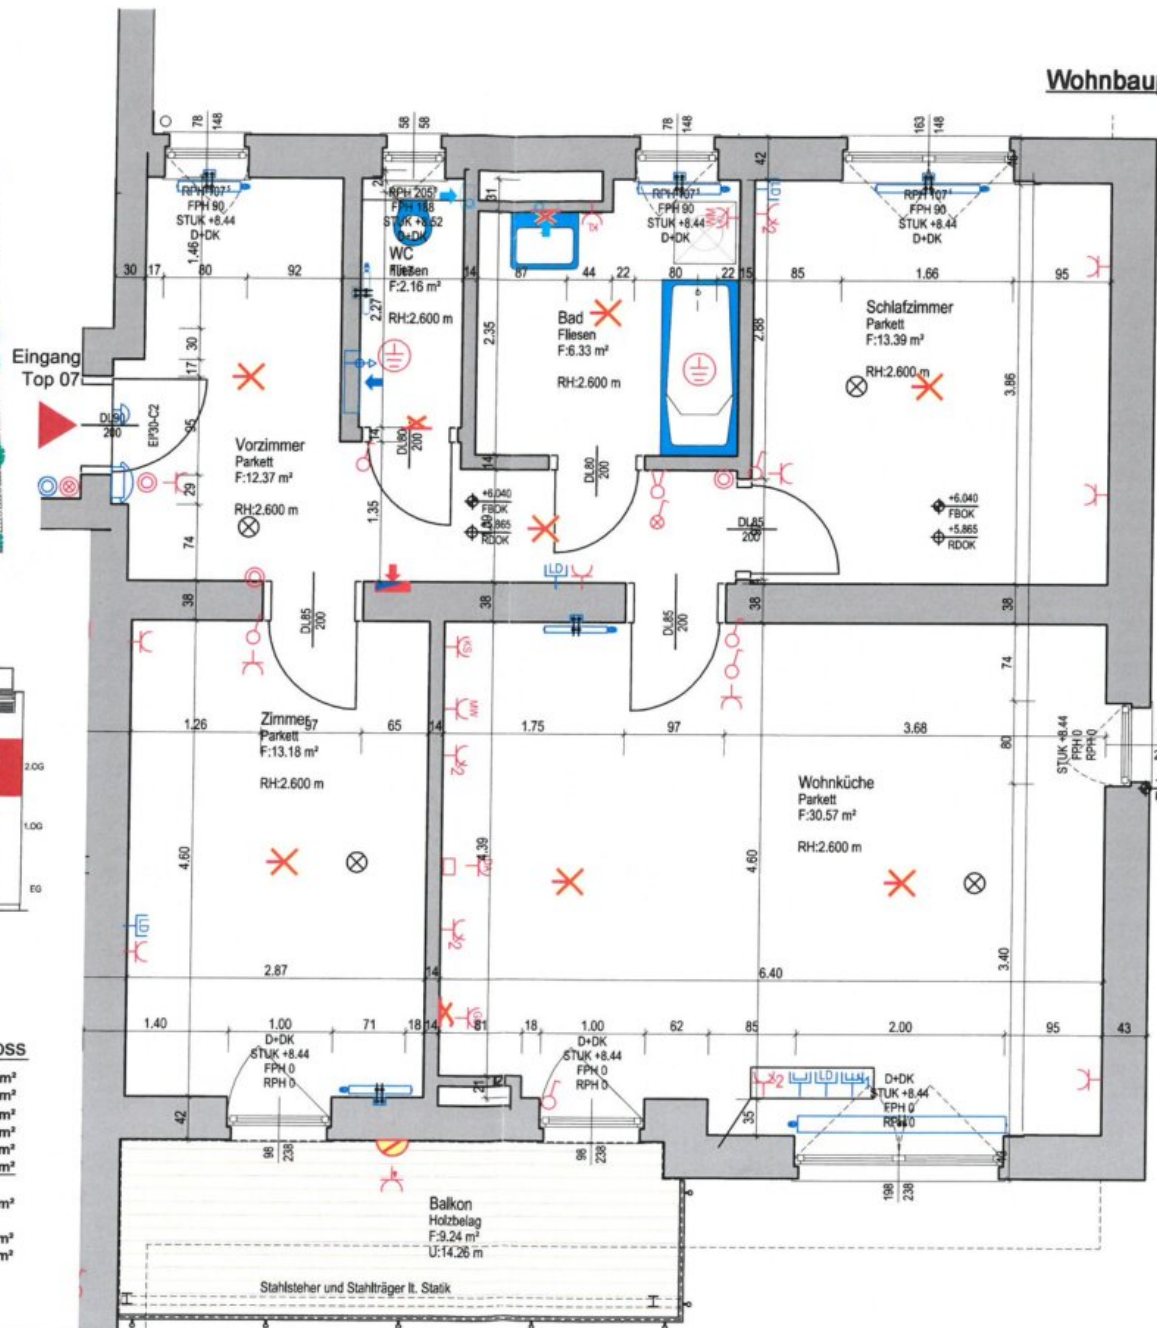

LEGENDE SCHWACHSTROM	
Klingelaster m. Beschriftungsfeld	Telefonsteckdose
Klingel, H = 220 cm ü. FBOK	TV-Steckdose
Wandsteckdose, H = 150 cm ü. FBOK	EDV - RJ 45 - Einzeldose
Wohnungsstation	EDV - RJ 45 - Doppeldose
Leerdose	

LEGENDE STARKSTROM	
Ausschalter	E-Heiz Anschlussdose
Serienschalter	Schuko Steckdose 1-fach
Kontrollausschalter	Schuko Steckdose 2-fach
Lichtaster mit Glühlampe	Schuko spritzwassergeschützt
Lichtaster	Stark- und Schwachstromverteiler
Potentialausgleich	Anschlussmöglichkeit für Küchenabluft (Dunstabzug)

Einbauleuchtenhöhe: H = 105 cm ü. FBOK	Zusatz:	BRF	Brennstrahleneinrichtung	WM	Wasserschüssel
Einbauleuchtenhöhe: H = 30 cm ü. FBOK	BRF	Feuchtraum	WM	Waschmaschine	
Einbauleuchtenhöhe: H = 100 cm ü. FBOK	KK	Küchenelektre	KL	Kühlschrank	
Einbauleuchtenhöhe: H = 100 cm ü. FBOK	KL	Kühlschrank	KS	Kühlschrank	
Einbauleuchtenhöhe: H = 100 cm ü. FBOK	KS	Kühlschrank	GS	Geschirrspüler	
Einbauleuchtenhöhe: H = 200 cm ü. FBOK	DA	Dunstabzug	DA	Dunstabzug	
Einbauleuchtenhöhe: H = 140 cm ü. FBOK					

LEGENDE BRANDMELDEANLAGE	
☒ Rauchmelder batteriebetrieben	
LEGENDE LEUCHTEN	
✕ Deckenleuchte	✕ Wandleuchte
✕ Wandleuchte	✕ Wandleuchte
LEGENDE HLS	
☒ Lüfter Bad / WC	

Handwritten signatures and date: 25.9.14