


Maßstab 1:50

0 1 2 5m

Lage der Wohnung in der Anlage



Lage der Wohnung im Haus 7

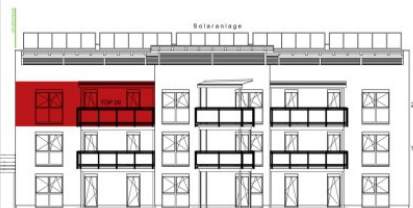

ANSICHT SÜD

ÄNDERUNGEN VORBEHALTEN FÜR DIE ANFERTIGUNG VON EINBAUMÖBELN SIND NATURNATISSE ZU NEHMEN KOTEN SIND NICHT FÜR DIE BESTELLUNG VON EINBAUMÖBELN VERFÜGBAR. EINBAUMÖBEL NICHT AN AUSSENWÄNDE STELLEN, DA GEFÄHR VON SCHIMMELBILDUNG. DIE DARGESTELLTEN HELDÖRPER KÖNNEN IM LAUFE DER AUSFÜHRUNGSPHASE IN BEZUG AUF POSITION, DIMENSION UND ANZAHL ÄNDERUNGEN UNTERLIEGEN. HELDÖRPER DÜRFEN NICHT VERBAUT WERDEN. KÜCHE UND WM. NUR ANSCHLÜSSE VORHANDEN. ELEKTROTECHNIKE, SIEHE LEGENDPLAN


Baderstrasse 7 TOP 09 / 2. Obergeschoss

VORZIMMER	12,47m²
ZIMMER	13,18m²
WOHNKÜCHE	30,57m²
SCHLAFZIMMER	13,39m²
BAD	6,33m²
WC	2,16m²

WOHNNUTZFLÄCHE 78,10m²

BALKON 9,24m²

KELLERABTEIL 8,50m²

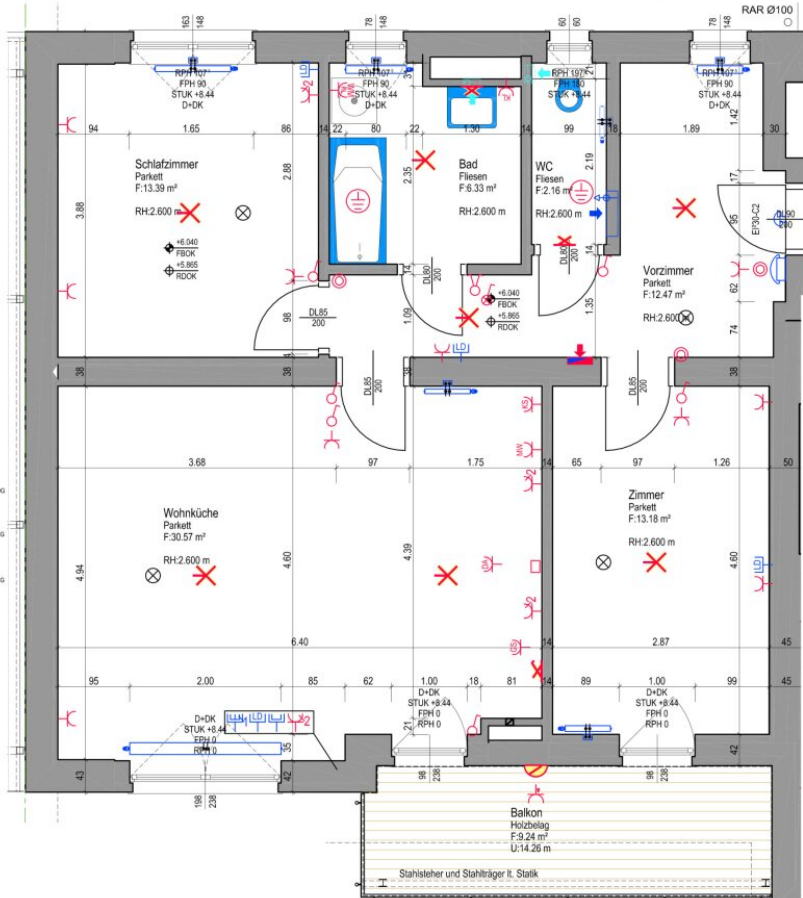

Wohnbauprojekt Kaindorf an der Sulm 8430

LEGENDE SCHWACHSTROM

Klingeltaster m. Beschriftungsfeld	Telefonsteckdose
Klingel, H = 220 cm ü. FBOK	TV-Steckdose
Wandsteckdose, H = 150 cm ü. FBOK	EDV - RJ 45 - Einsteckdose
Wohnungstastation	EDV - RJ 45 - Doppelsteckdose
Leerdose	

LEGENDE STARKSTROM

Ausschalter	E-Hand Anschaltknoche
Serienschalter	Schaltsteckdose 1-fach
Kontaktschalter	Schaltsteckdose 2-fach
Lichtbaster mit Glühlampe	Schaltsteckdose geschaltet
Lichtbaster	Schaltsteckdose geschaltet
Potentialausgleich	Stark- und Schwachstromverteiler
	Anschlussmöglichkeit für Küchenabfall (Durchzug)

LEGENDE BRANDMELDEANLAGE

Rauchmelder batteriebetrieben	
-------------------------------	--

LEGENDE LEUCHTEN

Deckenleuchte	Wandlichtauslass drehl.
Wandlichtauslass	Wandlichte

LEGENDE HL & S

Lüfter Bad / WC	
-----------------	--